

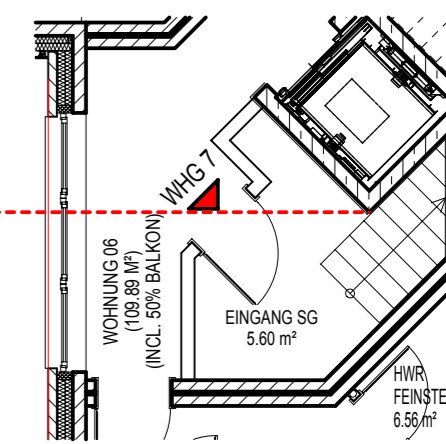


AUSCHNITT DACHAUFSICHT

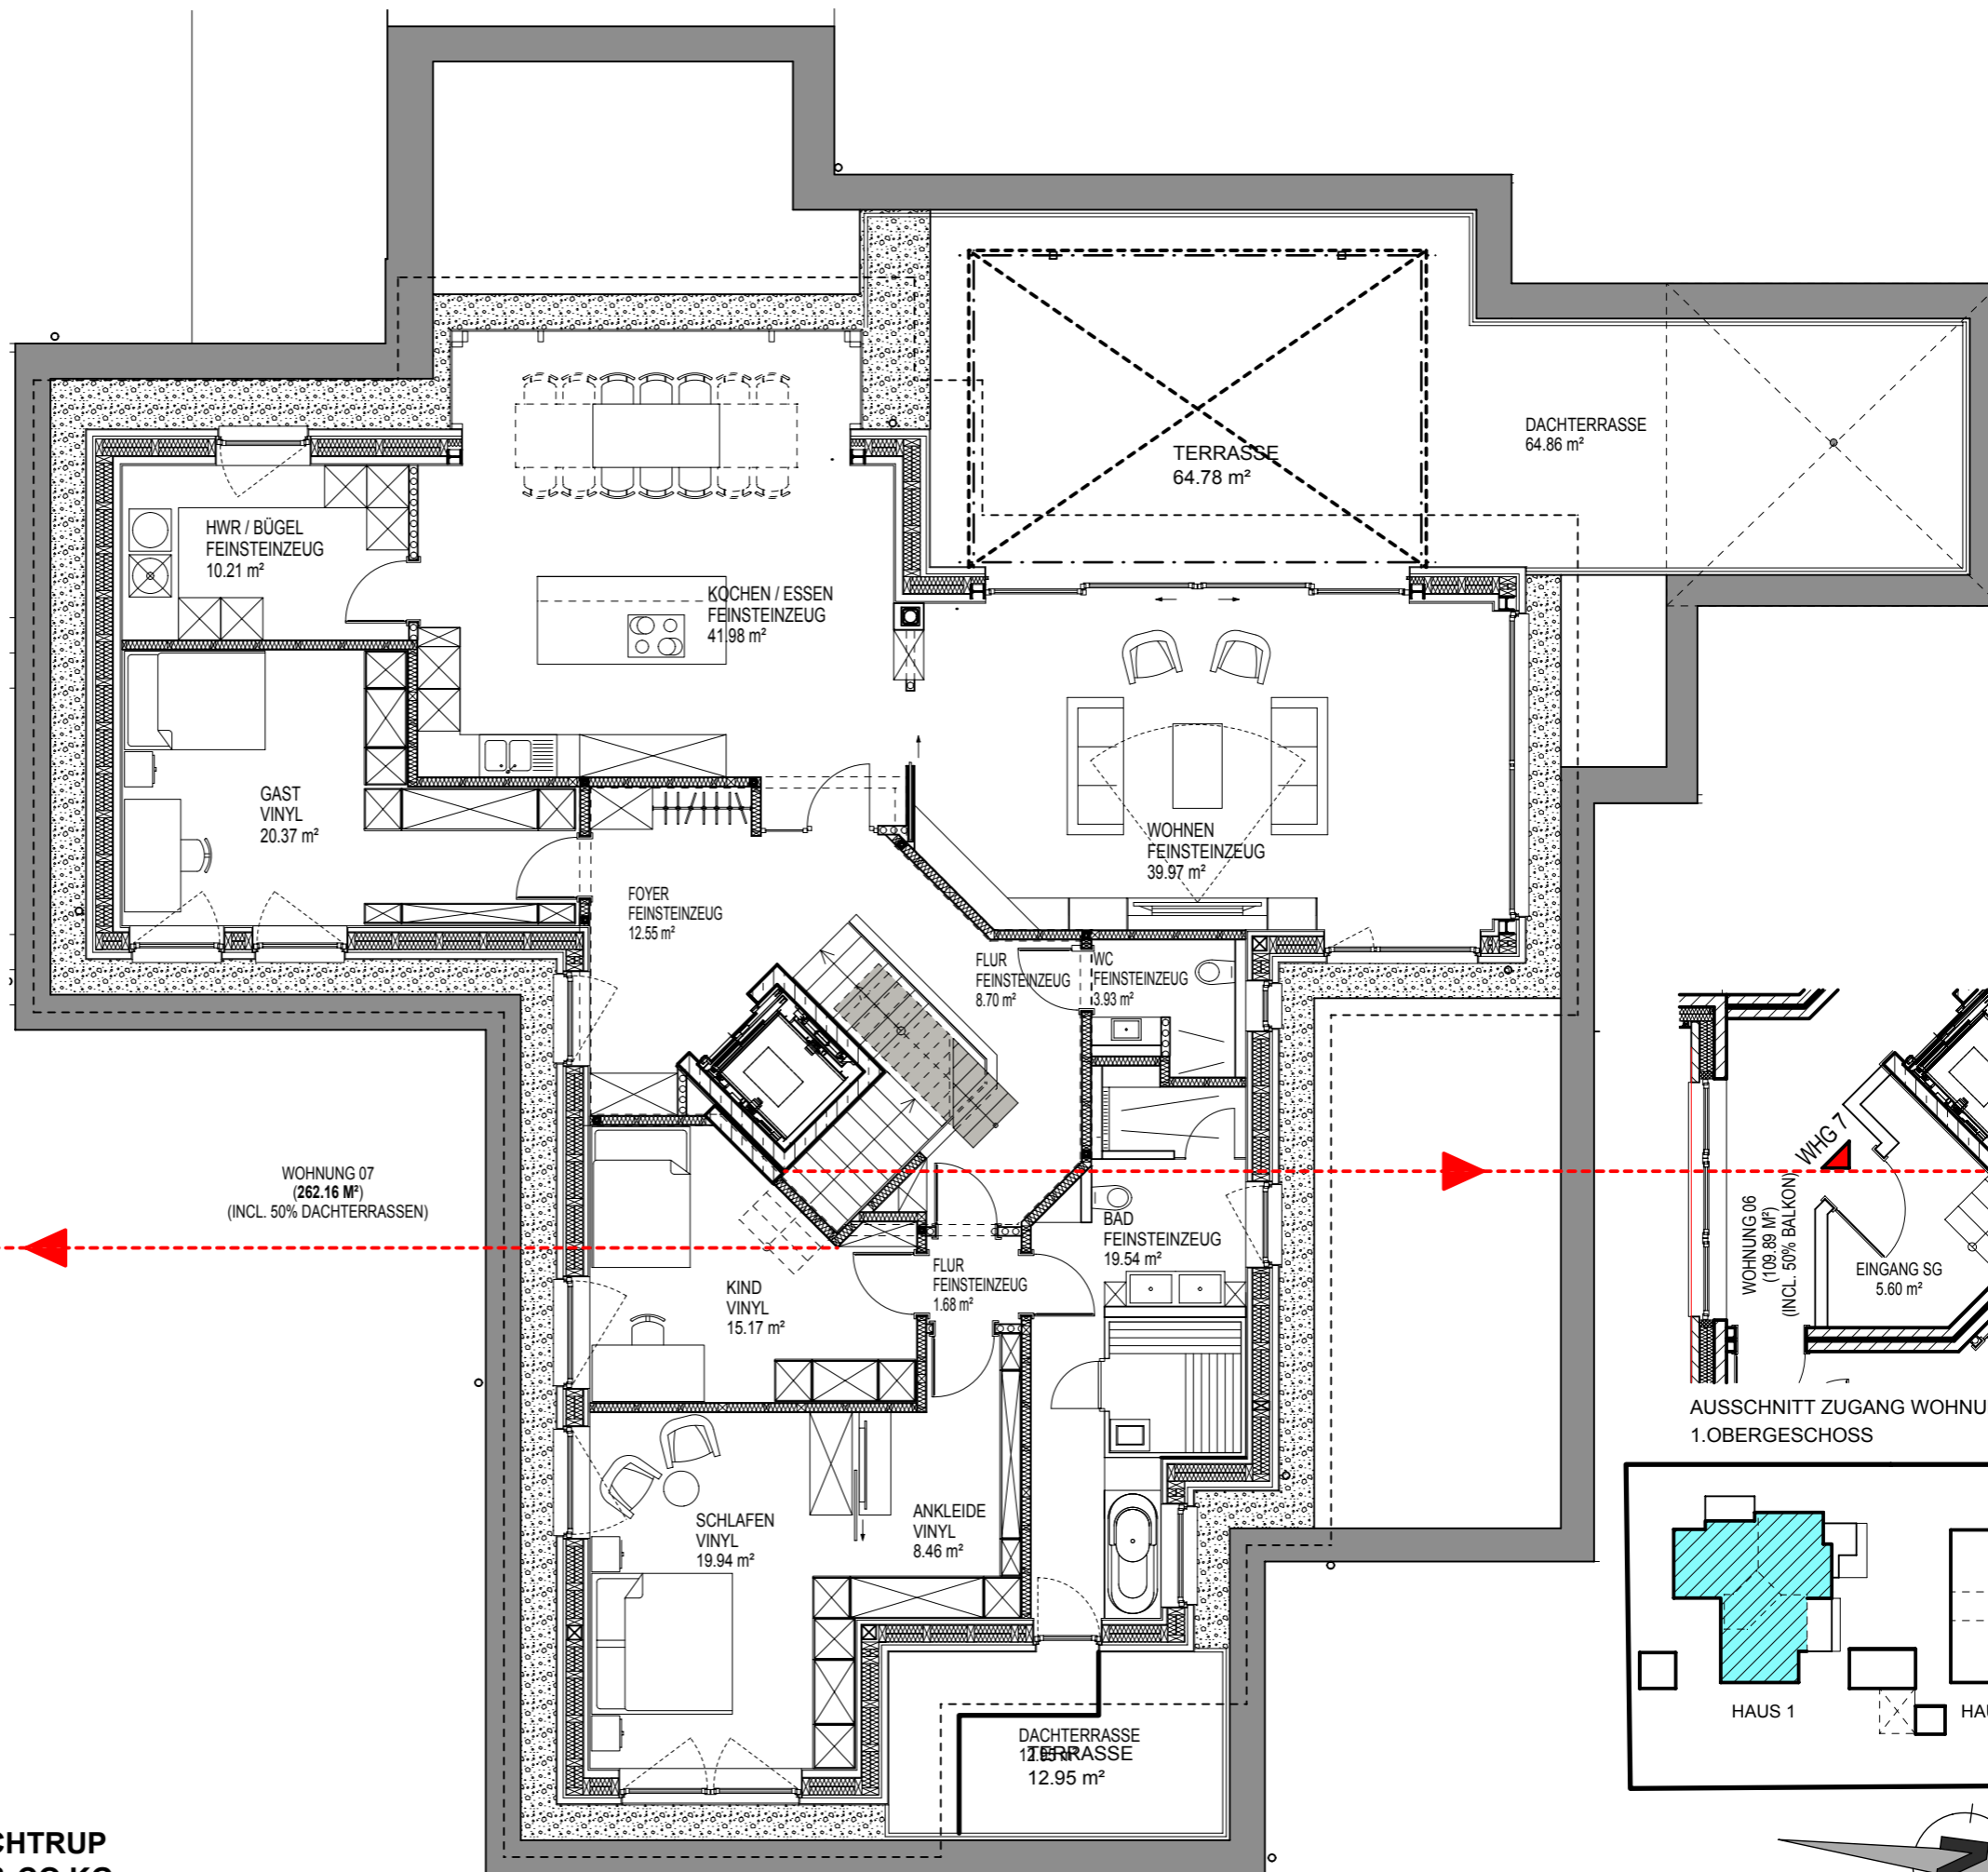

AUSCHNITT ZUGANG WOHNUNG 07 1.OBERGESCHOSS

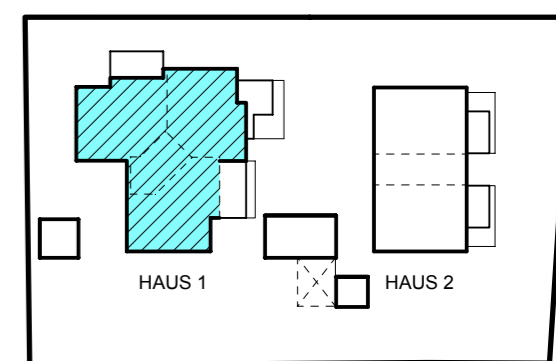

Maßstab: 1:100
HAUS 1 WOHNUNG 07
STAFFELGESCHOSS
WOHNFLÄCHE: 262.16 m²
 INKLUSIVE
 5,60 M² EINGANGSBEREICH IM 1.OG
 30,31 M² (50%) DACHTERRASSE FREISITZ
 (SIEHE DACHAUFSICHT OBEN)

